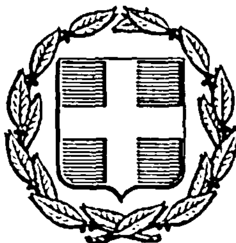


ΕΦΗΜΕΡΙΣ ΤΗΣ ΚΥΒΕΡΝΗΣΕΩΣ
ΤΗΣ ΕΛΛΗΝΙΚΗΣ ΔΗΜΟΚΡΑΤΙΑΣ

ΑΘΗΝΑ 29 ΜΑΪΟΥ 1985 | ΤΕΥΧΟΣ ΤΕΤΑΡΤΟ | ΑΡΙΘΜΟΣ ΦΥΛΛΟΥ 252

ΠΕΡΙΕΧΟΜΕΝΑ

ΑΠΑΛΛΟΤΡΙΩΣΕΙΣ

ΑΠΟΦΑΣΕΙΣ

Καθορισμός των ορίων του αιγιαλού και δημιουργία ζώνης παραλίας στη θέση «ΜΟΝΗ ΚΑΛΑΥΡΙΑΣ ΠΟΡΟΥ». 1

Καθορισμός των ορίων του αιγιαλού και δημιοργία ζώνης παραλίας» στη θέση «Χρυσόστομο Καλών Λιμένων περιοχής Πηγαϊδακίων 2

Δημιουργία ζώνης παραλίας στη θέση: «ΚΑΜΠΟΣ ή ΣΦΑΚΑΚΙ» Παγκαλοχωρίου Ρεθύμνης........... 3

Δημιουργία ζώνης παραλίας στη θέση: «ΣΚΑΛΕΤΑ» Σταυρωμένου Ρεθύμνης........................ 4

ΠΟΛΕΟΔΟΜΙΑ

ΑΠΟΦΑΣΕΙΣ

Τροποποίηση του ρυμοτομικού σχεδίου πόλεως Βόλου στο Ο.Τ. 106 στη συνοικία «ΟΞΥΓΟΝΟ» για δημιουργία Πλατείας και έγκριση πεζοδρομίων............ 5

Αναγνώριση των ιδιωτικών οδών στο Ο.Τ. 528 του σχεδίου πόλεως Καλαμάτας ότι υπάρχουν πρίν από το έτος 1923 6

Αναγνώριση της οδού Γόρτυνος από την οδό Σκαλτσούνη έως την οδό Μουρνιδών στα Ο.Τ. 338 και 339 του εγκεκριμένου ρυμοτομικού σχεδίου πόλεως Χανίων ότι υπάρχει πρίν από το 1923 γαι χαρακτηρισμός της σαν διατηρητέας. 7

ΑΠΑΛΛΟΤΡΙΩΣΕΙΣ

ΑΠΟΦΑΣΕΙΣ

Αριθ. 700614 (1)

Καθορισμός των ορίων του αιγιαλού και δημιουργία ζώνης παραλίας στη θέση «ΜΟΝΗ ΚΑΛΑΥΡΙΑΣ ΠΟΡΟΥ»

Ο ΝΟΜΑΡΧΗΣ ΔΙΑΜΕΡΙΣΜΑΤΟΣ ΠΕΙΡΑΙΩΣ

Έχοντες υπόψη:

1. Τις διατάξεις των άρθρων 1 μέχρι και 7 του Α.Ν. 2344/40 «περί αιγιαλού και παραλίας», όπως τροποποιήθηκαν και συμπληρώθηκαν με τις διατάξεις: α) του άρθρου 13 του Ν. 1078/1980 κα β) του άρθρου 23 του Ν. 1337/1983.

2. Τις διατάξεις της παραγράφου 9 του άρθρου 1 του Κεφαλ. Β' της 0.208/181/26.4.1982 (Φ.Ε.Κ. 214/26.4.1982 τύχος Β') κοινής απόφασης των Υπουργών Προεδρίας Κυβερνήσεως και Οικονομικών «Αναμόρφωση Συλλογικών Οργάνων Γνωμοδοτικής και Αποφασιστικής αρμοδιότητας του Υπουργείου Οικονομικών».

3. Την από 24 Σεπτεμβρίου 1984 έκθεση της επιτροπής καθορισμού των ορίων του αιγιαλού και της παραλίας στη περιοχή ΜΟΝΗ ΚΑΛΑΥΡΙΑΣ ΠΟΡΟΥ και το από 12.11.1981 με κλίμακα 1:500 τοπογραφικό διάγραμμα της Δ/νσης Τεχνικών Υπηρεσιών του Υπουργείου Οικονομικών.

4. Την σύμφωνη γνώμη του Γενικού Επιτελείου Ναυτικού που διατυπώθηκε στο 3 Απριλίου 1985 έγγραφό του.

5. Τις διατάξεις του άρθρου 1 της παραγράφου 1 του Ν. 3200/55 (Φ.Ε.Κ. 97/Α/55) «περί διοικητικής αποκεντρώσεως» σε συνδυασμό με τις διατάξεις του από 28.6.1955 Β. Δ/τος «περί εξαιρέσεως από της κατά το άρθρο 1 παρ.1 του Ν. 3200/55 αρμοδιότητος των Νομαρχών ως αντικειμένων τινών αρμοδιότητος του Υπουργού των Οικονομιών, του Β.Δ. 704/1970 και του άρθρου 1 παρ. 5 του Π.Δ. 71/25.2.1984 σχετικά με τη μεταβίβαση αρμοδιοτήτων του Υπουργού Οικονομικών στούς Νομάρχες και στις περιφερειακές Αρχές διανομαρχιακού επιπέδου, αποφασίζουμε:

1. Επικυρώνουμε την από 24 Σεπτεμβρίου 1984 έκθεση της Επιτροπής καθορισμού των ορίων του αιγιαλού και παραλίας και θέσεων αμμοληψίας καθώς και το από 12.11.1981 τοπογραφικό, που τη συνοδεύει, το οποίο συντάχθηκε από τη Δ/νση Τεχνικών Υπηρεσιών του Υπουργείου Οικονομιών, με κλίμακα 1:500 στη θέση «ΜΟΝΗ ΚΑΛΑΥΡΙΑΣ ΠΟΡΟΥ».

2. Η παρούσα απόφαση μαζί με την έκθεση και το διάγραμμα, που προαναφέραμε να δημοσιευθούν στην Εφημερίδα της Κυβερνήσεως, σύμφωνα με τις διατάξεις του άρθρου 13 του Ν. 1078/1980.

Πειραιεύς, 7 Μαΐου 1985

Ο Νομάρχης
ΑΝΔΡΕΑΣ ΦΟΥΡΑΣ

ΕΚΘΕΣΗ

Επιτροπής Καθορισμού των ορίων του αιγιαλού
Κοινή Υπουργική Απόφαση των Υπουργών Προεδρίας και Οικονομικών 0208/181/26.4.1982 (Φ.Ε.Κ. 214/1982 τεύχος Β').

Για τον καθορισμό των ορίων του Αιγιαλού στην περιοχή Μοναστήρι - Πόρου

Στον Πόρο σήμερα 24 Σεπτεμβρίου 1984 ημέρα Δευτέρα οι υπογραφόμενοι :

1. Ηλίας Διβριτσιώτης, νομικός 'Εφορος Πόρου ως Πρόεδρος.

2. Βαβόλας Γεώργιος Τοπ. Μηχ/κός, με σύμβαση αναπληρωτής του Δ/ντού Τεχν. Υπηρεσιών Δ/τος Πειραιά, ως μέλος.

3. Μάρκος Κουτσουράκης, Λιμενάρχης Πόρου, ως μέλος, αποτελούντες την επιτροπή καθορισμού των ορίων του αιγιαλού δια της 0208/181/26.4.1982 (Φ.Ε.Κ. 214/82 τ.Β) κοινής Υπουργικής Απόφασης των Υπουργών Προεδρίας και Οικονομικών και της 627504/3.6.1982 Απόφασης του Νομάρχη «περί συστάσεως επιτροπής καθορισμού ορίων αιγιαλού «συγκληθείσα κατόπιν εντολής του Προέδρου, μεταβήκαμε επί τόπου στην προαναφερόμενη περιοχή στις 20.10.1982.

Λαβόντες υπόψη :

α) το 661433/6.9.1984 έγγραφο της Α' Οικονομικής Εφορίας

β) Το Τοπογραφικό και Υψομετρικό διάγραμμα σε κλίμακα 1 :500 που συντάχθηκε και θεωρήθηκε από το Υπουργείο Οικονομικών στις 12.11.81

γ) Τις διατάξεις του Α.Ν. 2344/40 όπως τροποποιήθηκε καθώς και τη σχετική Δικαστηριακή και Δ/κή Νομολογία.

δ) Την από την επιτόπιο μετάβαση σχηματισθείσα αντίληψη για το πλάτος της βρεχομένης ζώνης της ξηράς και λόγω του ότι

δι) Δεν έχει επέλθει μεταβολή αιγιαλού και κατά συνέπεια δεν υφίσταται θέμα καθορισμού του παλαιού Αιγιαλού.

δ2) Η περιοχή βρίσκεται στο Νότιο τμήμα της νήσου Πόρου κατά το πλείστο βραχώδη ακτή και με μικρό ανάπτυγμα Πελάγους.

ε) Τις διορθώσεις και υποδείξεις του Γ.Ε.Ν. όπως αυτές αναφέρονται στο με αρ. 187.2/210/84/884 14.5.84 έγγραφό του, αποφασίζει :

1. Καθορίζει επί του ως άνω Τοπογραφικού Διαγράμματος α) Την οριογραμμή του αιγιαλού με ερυθρά συνεχή πολυγωνική γραμμή 1,2,3...... 21 της οποίας οι κορυφές εξασφαλίζονται όπως στο διάγραμμα με ορθογώνιες συντεταγμένες. β) Την οριογραμμή της παραλίας με συνεχή κίτρινη πολυγωνική γραμμή 1',2', 3'.....20' παράλληλα προς τη γραμμή του αιγιαλού σε απόσταση 10μ. Επειδή δεν εξυπηρετούνται οι σκοποί της παρ. 1 του άρθρου 7 του Α.Ν. 2344/40, χωρίς να εξαιρεί τα εντός της ζώνης παραλίας υπάρχοντα κτίσματα ή τμήματα κτισμάτων (Υπ. Οικον. Ν. 505/253 ΠΟΛ/69/30.3.1984)

2. Αποφαίνεται ότι δεν υφίσταται παλαιός Αιγιαλός.


Ο Πρόεδρος

ΗΛΙΑΣ ΔΙΒΡΙΤΣΙΩΤΗΣ

Τα μέλη

ΒΑΒΟΛΑΣ ΓΕΩΡΓΙΟΣ

ΜΑΡΚΟΣ Π. ΚΟΥΤΣΟΥΡΑΚΗΣ

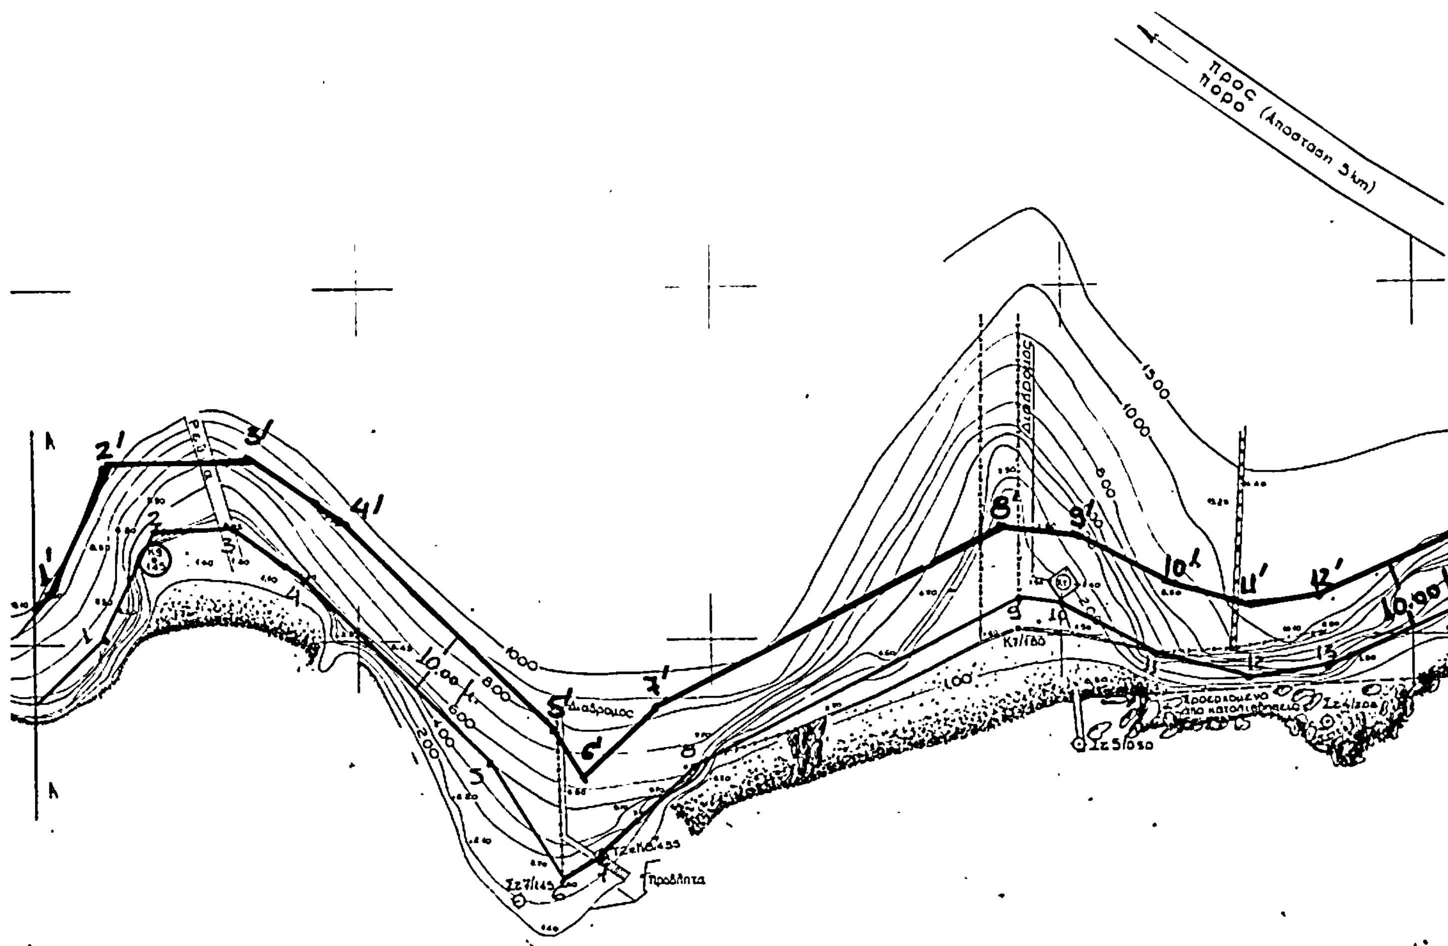

ΥΠΟΜΝΗΜΑ

Οριογραμμή Αιγιαλού
-"- Παραλίας

Η γραμμή παραλίας τίθεται παράλληλα προς την γραμμή του Αιγιαλού σε απόσταση 10.00μ

ΠΙΝΑΚΑΣ ΣΥΝ/ΝΩΝ ΤΩΝ ΚΟΡΥΦΩΝ ΤΟ:

α/α Κορυφής	x.	ψ.
1.	1064.00	28201.00
2.	1071 50	28216.00
3	1082.50	28216 50
4.	1092.50	28208.50
5.	1118 50	28185.00
6.	1129.00	28166.00
7.	1134.17	28169 74
8	1147 50	28184 00
9.	1193. 50	28205.50
10.	1200. 00	28204.50
11.	1213.25.	28197 50
12.	1227 00	28194.00
13	1238.00	28195 50
14.	1261.50.	28205.75
15.	1323.50	28208 50
16	1365.00	28181.00
17.	1400.50	28133.50
18.	1401.50	28120.75
19.	1404 25	28110.50
20	1395 25	28090 50
21.	1406.50	28075.50

1300
1350
1400
1450

Προς Μοναστήρι

1500
1000
800
600
400
300
200
100

Ρευμα
Χωματόδρομος
Χώρος Κατασκηνώσεως
Σταθμός

13'
14'
15
15'
16
16'
17
17'
18
18'
19
19'
20
20'
21

Αιγιαλού

1. Δεν εξαιρούνται από την Ζώνη Παραλίας τα εντός αυτής υφιστάμενα κτίσματα (Ν.Δ. Ν. 505/253 ΠΟΛ 69/30.3.84).

2. Το παρόν Τοπογραφικόν Διάγραμμα συνοδεύει την από 24 Σεπ. 1984 Έκθεση της Επιτροπής Καθορισμού των Ορίων του Αιγιαλού.

Η ΕΠΙΤΡΟΠΗ

Τα Μέλη / Ο Πρόεδρος

1.

2.

Ὑπόμνημα

1. Πίνακας Συν/νων Στάσεων καὶ Τριγωνομετρικων Σημείων

α/α	Χ	ψ	Ζ	Περιγραφή Σημάνσεως
Τ1	1392,58	28069,40	3,43	Δρακοσημο
Σ1	1377,46	28127,05	0,70	Σημανση ἐπι Μπετοῦ
Σ1Β	1360,49	28159,11	0,90	Σημανση ἐπι Μπετοῦ
Σ2	1355,63	28165,78	1,33	Δρακοσημο
Σ3	1298,68	28205,07	2,72	-"- -"-
Σ4	1237,91	28187,72	2,08	-"- -"-
Σ5	1202,28	28184,60	0,50	Σημανση ἐπι Μπετοῦ
Τ2	1134,17	28169,74	4,55	Στηλη ἀπο Μπετο
Σ7	1122,31	28163,19	1,95	Δρακοσημο

2. Πίνακας Συντεταγμένων Τοποσταθερῶν (Κ)

Με ὀρθογώνιες Συντεταγμένες

α/α	Χ	ψ	Περιγραφη
Κ1	1400,75	28093,49	Πάσσαλος μεταλικός στο σκαλοπάτι
Κ2	1393,60	28116,78	Ἀκμη κτιρίου (ἀποθηκες)
Κ3α	1396,00	28143,74	Τελος κουπαστῆς
Κ3	1386,91	28163,59	Ἀκμη τοιχείου
Κ4	1363,11	28183,00	Σήμανση σέ δένδρο (ἐλια)
Κ5	1297,67	28209,56	Ἀκμη κτιριου (Εστιατοριο)
Κ6	1224,09	28197,91	Τελος τοιχοποιιας
Κ7	1193,40	28201,06	Στηλη ἀπο Μπετο
Κ8=Τ2	1134,17	28169,74	-"- -"- -"-
Κ9			Κεντρο κυκλικής τοιχοποιιας

3\. α) Ἰσοδιασταση 1 μετρο
β) Ἐξαρτηση Τριγωνομετρικο δικτυο ΓΥΣ
γ) Ὑψομετρικη ἀφετηρία, Μεση σταθμη τῆς θαλασσας την ἐποχη της ἀποτυπωσεως
δ) Μεθοδος ἀποτυπωσεως α) Ὑψομετρα ταχυμετρικῶς β) Τοποσταθερα δι' ὀρθογωνιων συν/νων
ε) Χρονος ἀποτυπωσης Ιουλιος 1981

4\. Συμβολισμοι:
- Σταση
- Κολωνακι
- Στασn και κολωνακι
- Τριγωνομετρικο
- Κτισμα κτιστο
- Καλυβη ξυλινη
- Βαση ἀπο μπετο
- Ὑψομετρική καμπύλη

5\. Σημείωση
Το σχεδιο συνοδευεται ἀπο:
α) Τεῦχος ὑπολογισμοῦ μετρητικῶν στοιχείων
β) Τεῦχος ἐξασφαλίσεων τῶν τοποσταθερῶν (Κ).

Ἀπόσπασμα Χάρτου

Κλ. 1:50.000



ΑΚΡΙΒΕΣ ΦΩΤΟΤΥΠΙΚΟΝ ΑΝΤΙΓΡΑΦΟΝ
Ἐκ τοῦ ὑπάρχοντος πρωτοτύπου
Ἐν Ἀθήναις τῇ 9-1-85
Ο ΠΡΟΪΣΤΑΜΕΝΟΣ
ΓΡΗΓ. Ι. ΞΗΡΟΓΙΑΝΝΗΣ
ΜΗΧΑΝ...ΟΣ ΕΠΙ 2ω
ΔΙΝΤΗΣ ΥΠ. ΟΙΚΟΝΟΜΙΚΩΝ

ΥΠΟΥΡΓΕΙΟ ΟΙΚΟΝΟΜΙΚΩΝ
ΔΙΕΥΘΥΝΣΗ ΤΕΧΝΙΚΩΝ ΥΠΗΡΕΣΙΩΝ
ΤΜΗΜΑ Α'

ΤΟΠΟΓΡΑΦΙΚΟ ΔΙΑΓΡΑΜΜΑ
ΚΛΙΜΑΚΑ 1:500

Σύνολο φύλλων: 1
Αρ. φύλλου: 1

ΝΟΜΟΣ: ΑΤΤΙΚΗΣ - ΔΙΑΜ. ΠΕΙΡΑΙΩΣ
ΘΕΣΗ: ΜΟΝΑΣΤΗΡΙ - ΝΗΣΟΥ ΠΟΡΟΥ
ΑΡΜΟΔ. ΟΙΚ. ΕΦΟΡΙΑ: ΠΟΡΟΥ
ΑΡΙΘ. Δ/ΓΗΣ ΥΠ. ΟΙΚΟΝΟΜΙΚΩΝ: Π4301/272/9-6-81
ΑΡΙΘ. ΠΡΩΤΟΚΟΛΛΟΥ:

ΕΘΕΩΡΗΘΗ	ΕΘΕΩΡΗΘΗ	Ἀθῆναι		Ἀθῆναι 12-11-81
Ἀθῆναι 12-11-81	Ἀθῆναι 12-11-81	Οἱ Συντάξαντες		Η ΣΧΕΔΙΑΣΤΡΙΑ
Ο Διευθυντής	Ο Προϊστάμενος			
ΓΕΩΡΓ. ΚΟΚΚΑΣ Πολιτ. Μηχ. ἐπι 2ω	ΓΡΗΓ. ΞΗΡΟΓΙΑΝΝΗΣ Τοπογρ. Μηχ. ἐπι 2ω	ΧΡ. ΑΘΑΝΑΣΟΠΟΥΛΟΣ Τοπογρ. Μηχαν.	Α. ΓΙΑΝΝΙΤΖΟΠΟΥΛΟΣ Ἐργοδηγός	ΣΟΦΙΑ ΑΛΕΥΡΟΜΑΓΕΙΡΑ

Αριθ. 6266 (2)

Καθορισμός των ορίων του αιγιαλού και δημιουργία ζώνης παραλίας στη θέση Χρυσόστομο Καλών Λιμένων περιοχής Πηγαϊδακίων.

Ο ΝΟΜΑΡΧΗΣ ΗΡΑΚΛΕΙΟΥ

Έχοντας υπόψη :

1. Τις διατάξεις των άρθρων 1 μέχρι και 7 του Α.Ν.2344/1940 «περί αιγιαλού και παραλίας», όπως τροποποιήθηκαν και συμπληρώθηκαν με τις διατάξεις : α) του άρθρου 13 του Ν. 1078/1980 και β) του άρθρου 23 του Ν. 1337/1983

2. Τις διατάξεις της παραγράφου 9 του άρθρου 1 του Κεφαλαίου Β' της 0.208/181/26.4.1982 (Φ.Ε.Κ. 214/26.4.1982 τεύχος Β') κοινής απόφασης των Υπουργών Προεδρίας Κυβερνήσεως και Οικονομικών «Αναμόρφωση Συλλογικών Οργάνων Γνωμοδοτικής και Αποφασιστικής αρμοδιότητας του Υπουργείου Οικονομικών».

3. Την από 14.6.1984 έκθεση της «Επιτροπής καθορισμού των ορίων του αιγιαλού και παραλίας και θέσεων αμμοληψίας», που καθόρισε τα όρια του αιγιαλού και της παραλίας στην περιοχή Χρυσόστομο Καλών Λιμένων Κοινότητος Πηγαϊδακίων και το από Αυγούστου 1983 με κλίμακα 1 :500 τοπογραφικό διάγραμμα του Τοπογράφου μηχανικού Γιάννη Φορτσάκη, που θεωρήθηκε την 11 Ιουνίου 1984 από τη Διεύθυνση Τεχνικών Υπηρεσιών της Νομαρχίας Ηρακλείου και συνοδεύει την έκθεση της προαναφερόμενης Επιτροπής.

4. Τη σύμφωνη γνώμη του Γενικού Επιτελείου Ναυτικού, που διατυπώθηκε στο 187.2/563/24.9.1984 έγγραφό του.

5. Τις διατάξεις του άρθρου 1 της παραγράφου 1 του Ν. 3200/1955 (Φ.Ε.Κ. 97/Α/1955) «περί διοικητικής αποκεντρώσεως» σε συνδιασμό με τις διατάξεις του από 28.6.1955 Β. Δ/τος «περί εξαιρέσεως από της κατά το άρθρο 1 παράγραφος 1 του Ν. 3200/1955 αρμοδιότητος των Νομαρχών, αντικειμένων τινών αρμοδιότητος του Υπουργού Οικονομικών,», του Β.Δ. 704/1970 και του άρθρου 1 παράγραφος 5 του Π.Δ. 71/25.2.1984, σχετικά με τη μεταβίβαση αρμοδιοτήτων του Υπουργού Οικονομικών στούς Νομάρχες και στις περιφερειακές Αρχές διανομαρχιακού επιπέδου, αποφασίζουμε :

1. Επικυρώνουμε την από 14.6.1984 έκθεση της Επιτροπής καθορισμού των ορίων του αιγιαλού και παραλίας και θέσεων αμμοληψίας, καθώς και το από Αυγούστου 1984, τοπογραφικό διάγραμμα, που την συνοδεύει, το οποίο συντάχθηκε από τον Γιάννη Φορτσάκη Τοπ. μηχανικό, με κλίμακα 1 :500 και θεωρήθηκε την 11.6.1984 από τη Διεύθυνση Τεχνικών Υπηρεσιών της Νομαρχίας Ηρακλείου, επί του οποίου η πιό πάνω Επιτροπή, με κόκκινη γραμμή καθόρισε τα όρια του αιγιαλού, στη θέση Χρυσόστομο Καλών Λιμένων περιφερείας Πηγαϊδακίων και με κίτρινη γραμμή τα όρια της παραλίας στην ίδια θέση.

2. Η παρούσα απόφαση μαζί με την έκθεση και το διάγραμμα, που προαναφέραμε, να δημοσιευτούν στην Εφημερίδα της Κυβερνήσεως, σύμφωνα με τις διατάξες του άρθρου 13 του Ν. 1078/1980.

Ηράκλειο, 7 Μαΐου 1985

Ο Νομάρχης
ΚΥΡ. ΓΕΩΡΓΙΑΔΗΣ

ΕΚΘΕΣΗ

Επιτροπής αρ. 74 Π.Δ. 636/77 Αιγιαλού και Παραλίας».

Στις Μοίρες σήμερα τις 14 Ιουνίου 1984 σύμφωνα με το αρ. 74 του Π.Δ. 636/77 η Επιτροπή καθορισμού των ορίων αιγιαλού και παραλίας αποτελουμένη από τούς :

1. Βάντζο Δημήτριο Οικον. Έφορο Μοιρών.

2. Μπιγιάκη Ιωάν. Σημ/ρο Λ.Σ. αναπλ. Λιμενάρχη Ηρακλείου.

3. Καπετανάκο Νικόλαο Αναπλ. Δ/ντής Τ.Υ. Ν. Ηρακλείου συνελθούσα στο κατάστημα της Οικον. Εφορίας Μοιρών και αφού έλαβε υπόψη της :

α) Την από 28.2.1984 αίτηση του Σφηνιά Ιωάννη περί καθορισμού της οριογραμμής αιγιαλού και παραλίας στη θέση Χρυσόστομο Καλών Λιμένων ευρισκομένη ιδιοκτησία.

β) Τα από Αύγουστο 1983 τοπογραφικά και υψομετρικά διαγράμματα με κλίμακα 1 :500 του πολιτικού Μηχανικού Γιάννη Φορτσάκη που ελέγχθηκε από τον Τοπογράφο Μηχανικό της Διευθύνσεως Τεχνικών Υπηρεσιών Ν. Ηρακλείου Νικ. Καπετανάκο και θεωρήθηκαν από τον Δ/ντή Τ.Υ.Ν. Ηρακλείου.

γ) Τη διάταξη του αρ. 74 του Π.Δ. 636/77 περί τροποποιήσεως και συμπληρώσεως των διατάξεων περί Δημ. Κτημάτων ως και τη διάταξη του άρθρ. 2 του Α.Ν. 2344/1940, περί Αιγιαλού και παραλίας κατά την οποία ο καθορισμός της οριογραμμής του αιγιαλού γίνεται επί τοπογραφικού και υψομετρικού διαγράμματος χαρασσομένης επ' αυτού δι' ερυθράς γραμμής της οριογραμμής του αιγιαλού πλήν της περιπτώσεως κατά την οποία ένεκα προσχώσεων ή άλλων αιτίων αυτή είναι διάφορος παρ. 3 του αυτού άρθρου 2 Α.Ν. 2344/40.

δ) Τα εκ των διατάξεων του άρθρου 5 Α.Ν. 2344/40 προβλεπόμενα περι χαράξεως δια κιτρίνης γραμμής της οριογραμμής της παραλίας όπου λόγω της φύσεως της συνεχομένης ξηράς δεν εξυπηρετείται ο δια του άρθρ. 7 του αυτού ως άνω Α.Ν. 2344/40 προβλεπόμενος σκοπός, αποφασίζει :

Καθορίζει επί των από Αυγούστου 1983 συνημμένων διαγραμμάτων :

1. Δια συνεχούς ερυθράς γραμμής του διαγράμματος την οριογραμμή του Αιγιαλού από 1 - 9


2. Δια συνεχούς κιτρίνης γραμμής του διαγράμματος την οριογραμμή της παραλίας από 1' - 7'.


Δεν υπάρχουν κτίσματα στη ζώνη παραλίας.

Η Επιτροπή


Ο Πρόεδρος
ΔΗΜΗΤΡ. Π. ΒΑΝΤΖΟΣ

Τα μέλη
ΙΩΑΝΝΗΣ ΜΠΙΓΙΑΚΗΣ
ΝΙΚΟΛΑΟΣ ΚΑΠΕΤΑΝΑΚΟΣ

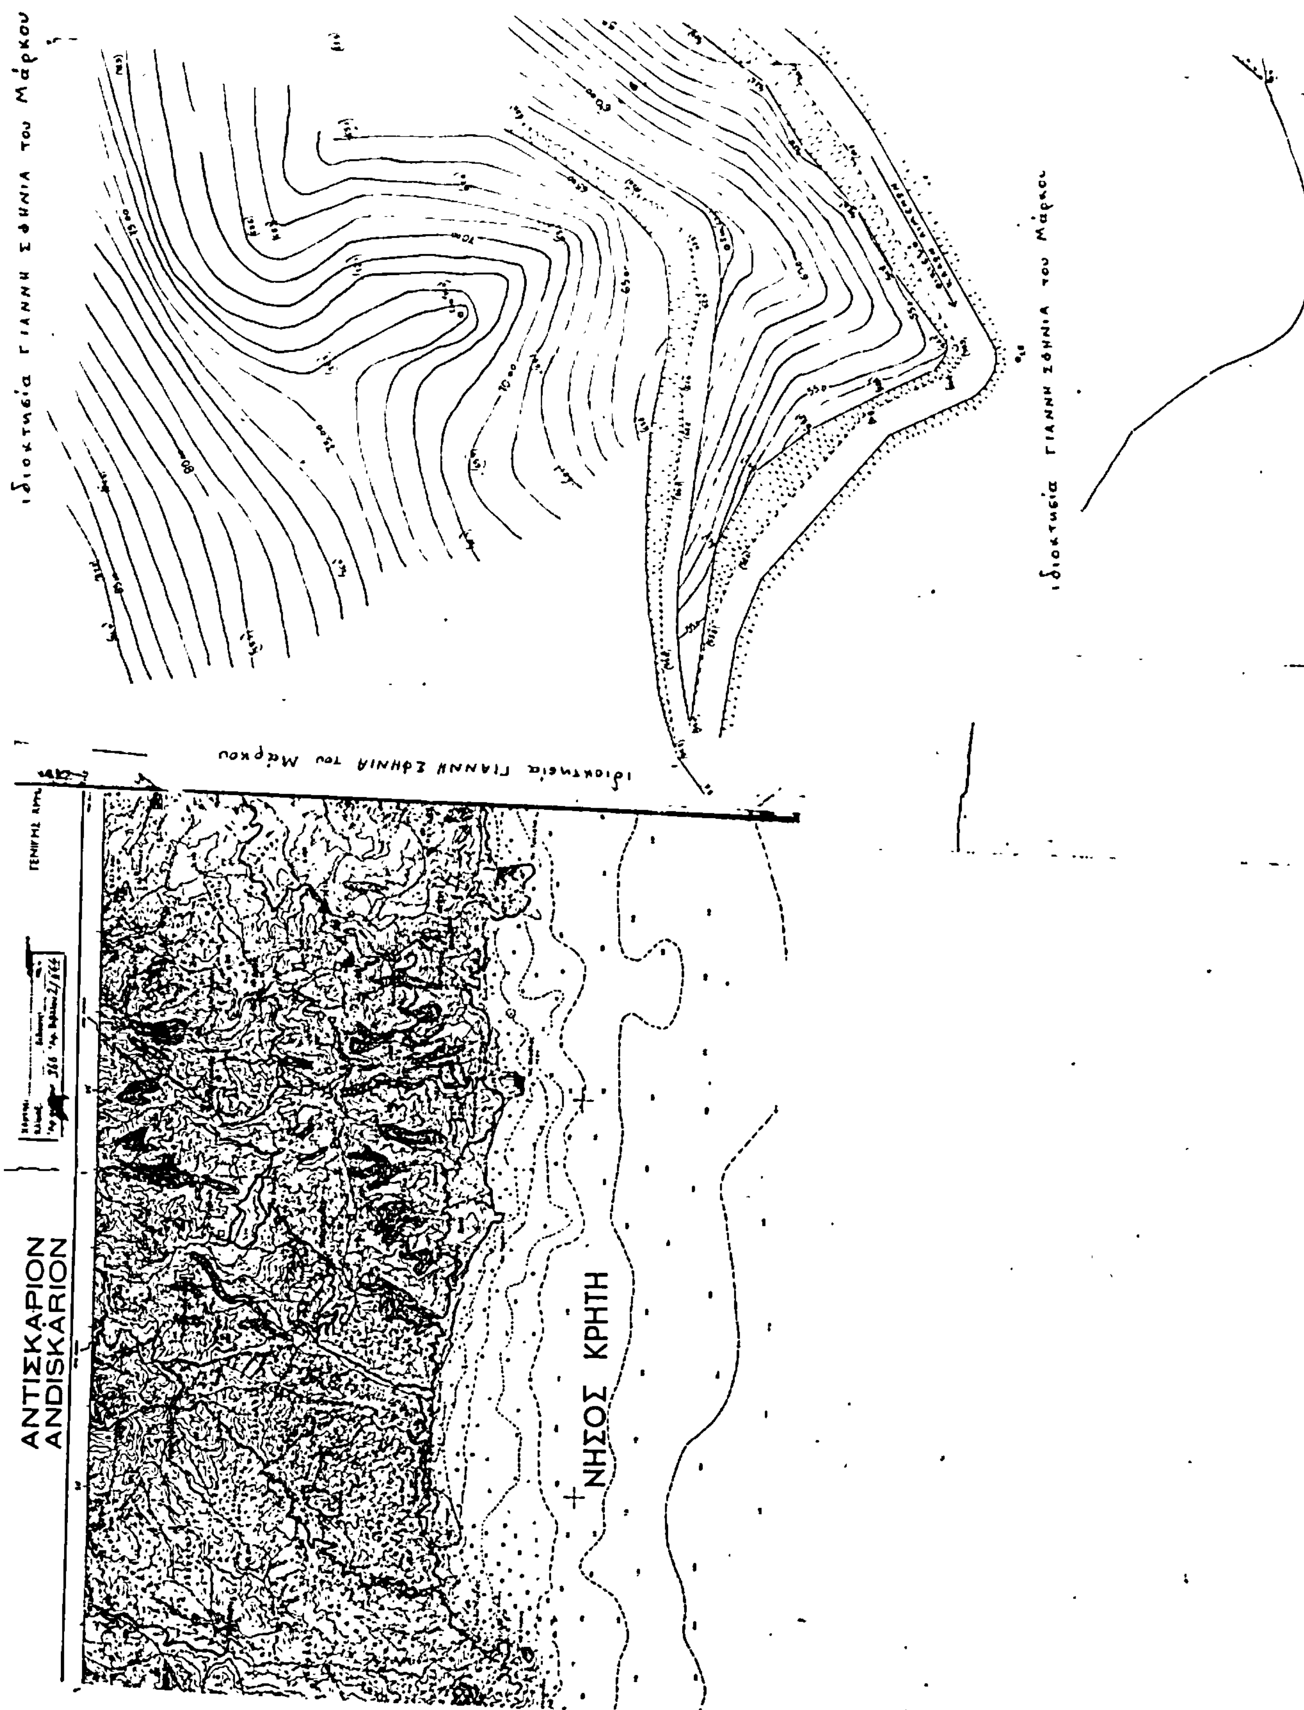

Ιδιοκτησία ΓΙΑΝΝΗ ΣΦΗΝΙΑ του Μάρκου
ΑΝΤΙΣΚΑΡΙΟΝ
ANDISKARION
ΝΗΣΟΣ ΚΡΗΤΗ

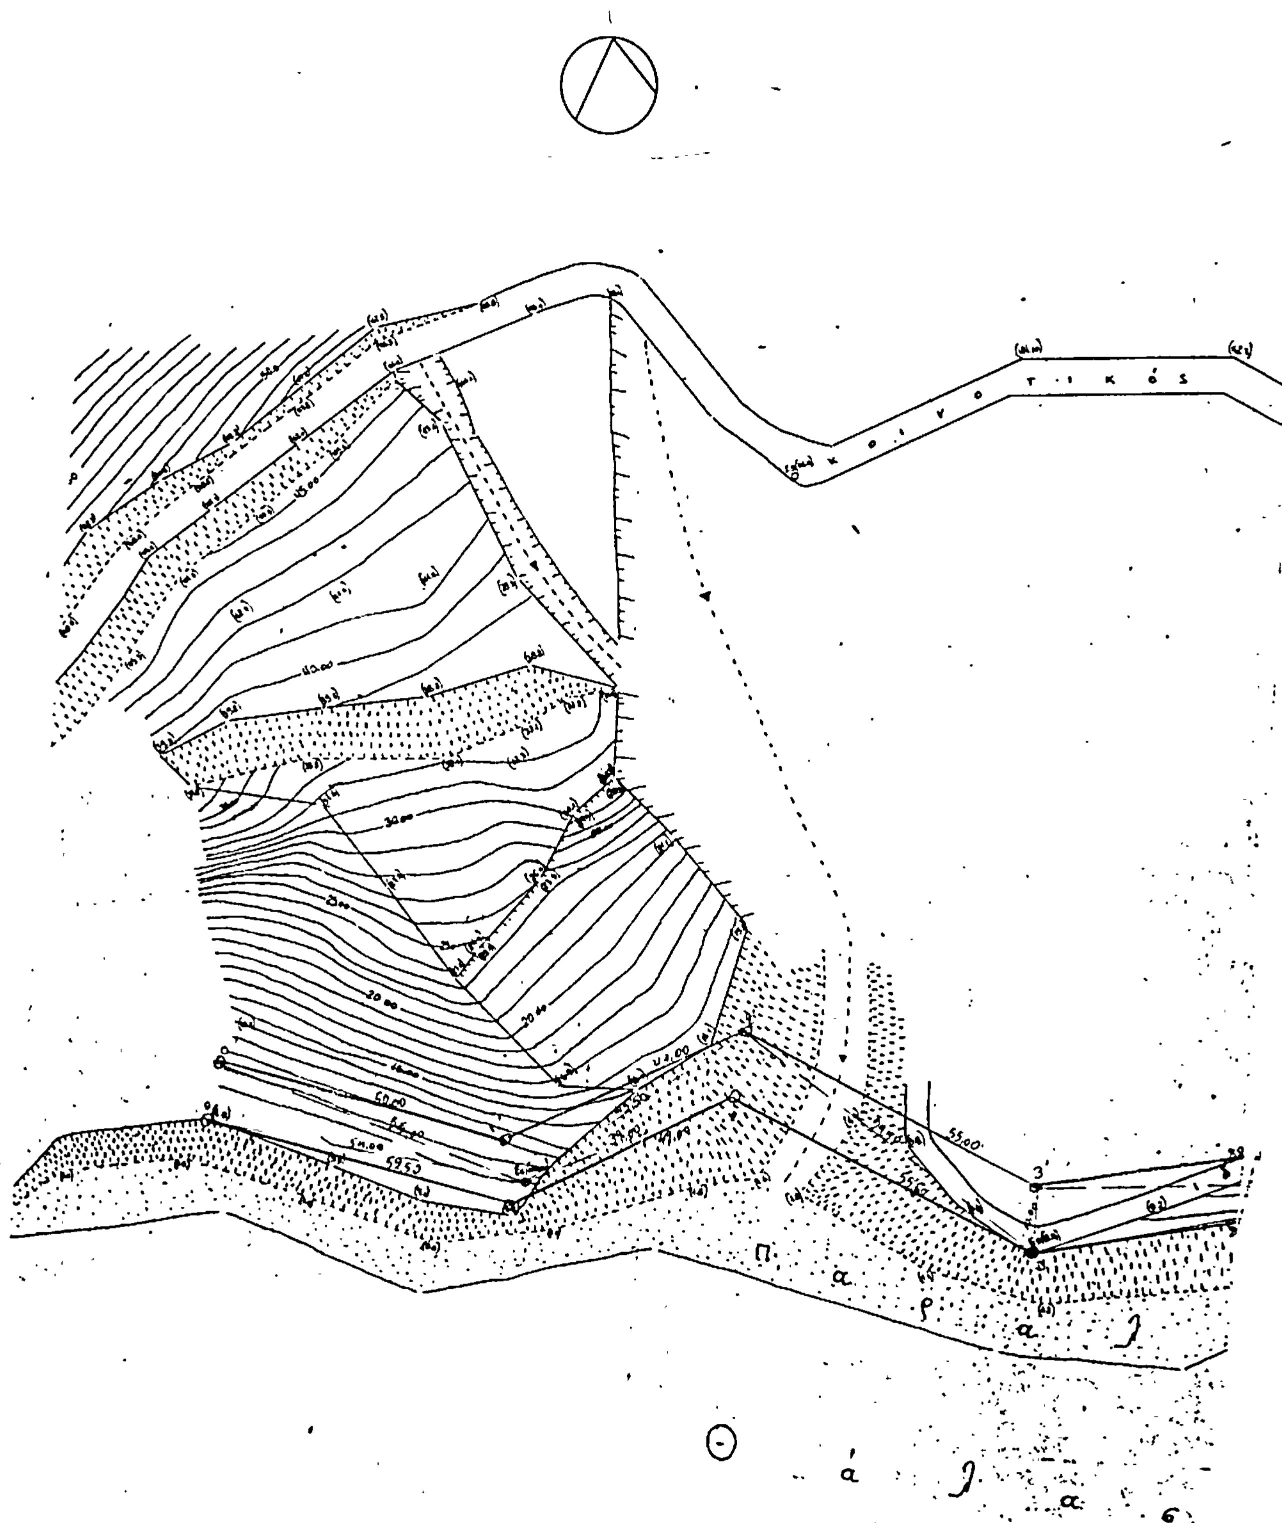
Κ ο ι ν ο τ ι κ ό ς
Π α ρ α λ
Θ ά λ α σ σ α
55,00

ιδιοκτησία ΓΙΑΝΝΗ ΣΦΗΝΙΑ του Μάρκου

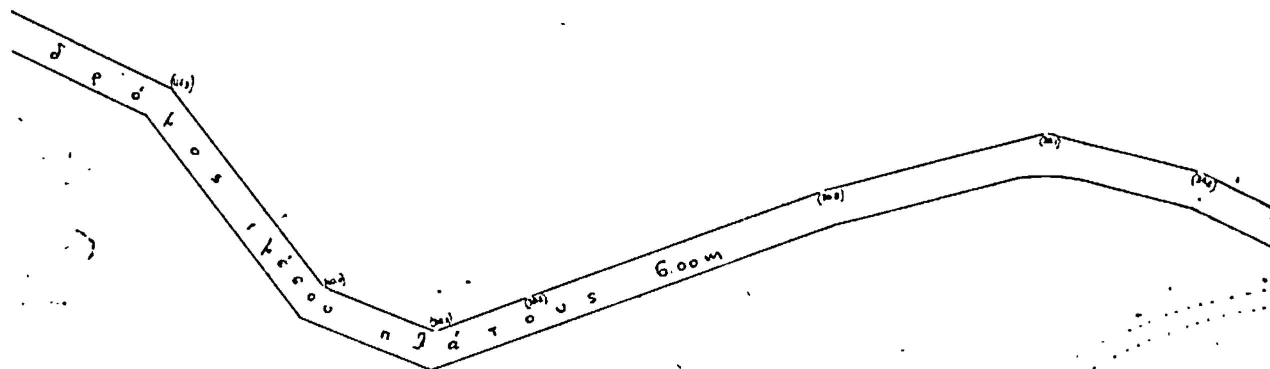

ιδιοκτησία ΓΙΑΝΝΗ ΣΦΗΝΙΑ του Μάρκου

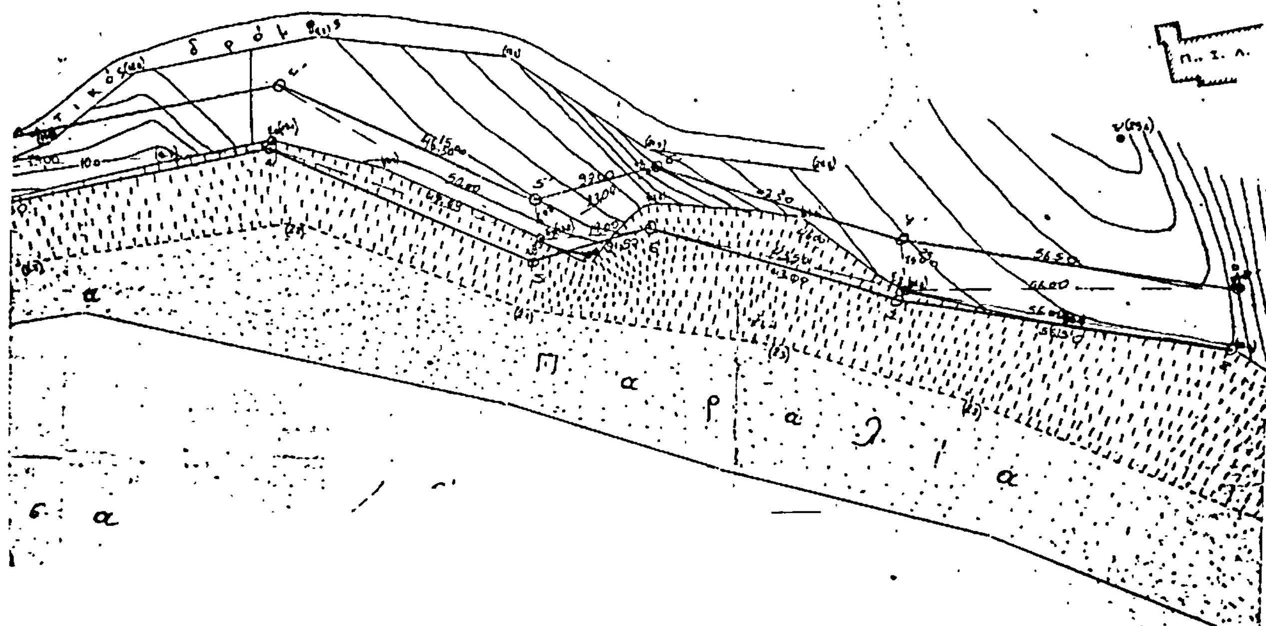

ΤΟΠΟΓΡΑΦΙΚΟ ΔΙΑΓΡΑΜΜΑ
τμήματος ιδιοκτησίας Ιωάννη ΣΦΗΝΙΑ
στη θέση "ΧΡΥΣΟΣΤΟΜΟΣ" κτηματικής
περιφέρειας κοινότητας ΠΗΓΑΙΔΑΚΙΩΝ
Νομού ΗΡΑΚΛΕΙΟΥ
ΚΛ. 1:500

ΥΠΟΜΝΗΜΑ

Οροι δόμησης:
Γενικά ελάχιστα όρια: 4000.00 m²
Ποσοστό κάλυψης: 10%
Αριθμός ορόφων: 2 - Ολικό ύψος: 7.50 m

Για την αποτύπωση του παραπάνω τμήματος της [illegible] κτησίας Ιωάννου Μάρκου Σφηνιά χρησιμοποιήθηκε [illegible] ανοιχτή πλήρως εξαρτημένη όδευση Σ2α-Σ[illegible]- Ε6-Ε5-Ε2-Τρ. Για τον υπολογισμό των υψομέτρων [illegible] θηκε ότι H_{E_6}: +10.00 m. Ισοδιάσταση καμπυλών: [illegible]

Το παραπάνω τμήμα της ιδιοκτησίας Ι. Σφηνιά [illegible] άρτιο & οικοδομήσιμο (Ε>4000.00 m²) εφ' όσο [illegible] κτισμάτων δεν αντίκειται στις διατάξεις του [illegible] Κώδικα. Εκκρεμεί ο καθορισμός γραμμής αιγιαλού & παραλίας.

11-6-84 Ηράκλειο, Αυγούστος 1983

Ο μηχανικός

ΥΠΟΜΝΗΜΑ
Οριογραμμή Αιγιαλού
Οριογραμμή Παραλίας

Το παρόν τοπογραφικό διάγραμμα συνοδεύει το από 14/6/84 πρακτικό της [illegible] ΠΔ 676/77 συσταθείσας Επιτροπής καθορισμού Ορίων Αιγιαλού & Παραλίας [illegible]
Δεν υπάρχουν [illegible]
Μοίρες 14/6/84
Η [illegible]

Αριθ. 3.000 (3)

Δημιουργία ζώνης παραλίας στη θέση: «ΚΑΜΠΟΣ ή ΣΦΑΚΑΚΙ» Παγκαλοχωρίου Ρεθύμνης.

Ο ΝΟΜΑΡΧΗΣ ΡΕΘΥΜΝΟΥ

Έχοντας υπόψη:

1. Τις διατάξεις του άρθρου 6 του Α.Ν. 2344/1940 «περί αιγιαλού και παραλίας», όπως ισχύει μετά την τροποποίησή του με τις διατάξεις του άρθρου 13 του Ν. 1078/1980 και του άρθρου 23 του Ν. 1337/1983.

2. Τις διατάξεις της παραγράφου 9 του άρθρου 1 του Κεφαλαίου Β της 0.208/81/26.4.1982 (Φ.Ε.Κ. 214/26.4.1982 τεύχος Β') κοινής απόφασης των Υπουργών Προεδρίας Κυβερνήσεως και Οικονομικών, «Αναμόρφωση Συλλογικών Οργάνων Γνωμοδοτικής και Αποφασιστικής αρμοδιότητας του Υπουργείου Οικονομικών».

3. Την 69110/19.1.1982 απόφασή μας (Φ.Ε.Κ. 160/12.3.1982 τ.Δ') σχετικά με τον καθορισμό των ορίων του αιγιαλού στη θέση «ΚΑΜΠΟΣ ή ΣΦΑΚΑΚΙ» Παγκαλοχωρίου Ρεθύμνης.

4. Τις διατάξεις του άρθρου 1 παράγραφος 1 του Ν. 3200/1955 (97/Α1955) «περί διοικητικής αποκέντρωσης» σε συνδιασμό με τις διατάξεις του από 28.6.1955 Β. Δ/τος «περί εξαιρέσεως από της κατά το άρθρο 1 παρ. 1 του Ν. 3200/1955 αρμοδιότητας των Νομαρχών, αντικειμένων τινών αρμοδιότητος του Υπουργού Οικονομικών», του Β.Δ. 704/1970 και του άρθρου 1 παράγραφο 5 του Π.Δ. 71/25.2.1984, σχετικά με τη μεταβίβαση αρμοδιοτήτων του Υπουργού Οικονομικών, στούς Νομάρχες και στις περιφερειακές Αρχές διανομαρχιακού επιπέδου, αποφασίζουμε:

1. Επικυρώνουμε την από 15.10.1981 έκθεση της Επιτροπής Καθορισμού των ορίων του αιγιαλού και παραλίας και θέσεων αμμοληψίας, καθώς και το από Νοέμβριο 1978 τοπογραφικό διάγραμμα, που τη συνοδεύει, το οποίο συντάχθηκε από τον Στεφανάκη Γεώργιο μηχανικό, με κλίμακα 1:500 και θεωρήθηκε την 5.10.1981 από την διεύθυνση Τεχνικών Υπηρεσιών της Νομαρχίας Ρεθύμνης, επί του οποίου η πιό πάνω Επιτροπή καθόρισε με κίτρινη γραμμή τα όρια της παραλίας στη θέση «ΚΑΜΠΟΣ ή ΣΦΑΚΑΚΙ» Παγκαλοχωρίου Ρεθύμνης.

Η παρούσα απόφαση, μαζί με την έκθεση και το διάγραμμα, που προαναφέραμε να δημοσιευτούν στην Εφημερίδα της Κυβερνήσεως, σύμφωνα με τις διατάξεις του άρθρου 13 του Ν. 1078/1980.

Ρέθυμνο, 30 Απριλίου 1985

Ο Νομάρχης
Θ ΜΕΡΕΝΤΙΤΗΣ

ΕΚΘΕΣΙΣ

Επιτροπής Καθορισμού των ορίων του αιγιαλού
('Αρθρον 74 Π.Δ. 636/77)

Δια το καθορισμόν το πρώτον των ορίων του Αιγιαλού εις την περιοχή Σφακάκι Ρεθύμνης προ ιδιοκτησίας Επαμεινώνδα Κόκκινου κ.λπ.

Ρέθυμνο, 15 Οκτωβρίου 1981 οι υπογεγραμμένοι:

1. Γεώργιος Παπαδάκης Εφοριακός Δ/ντής Β' Οικονομικός 'Εφορος Ρεθύμνης ως Πρόεδρος.

2. Ευριπίδης Τζανουδάκης Νομ/κός με 2ο β. αναπληρωτής Δ/ντού Τεχνικών Υπηρεσιών Ν. Ρεθύμνης, ως Μέλος.

3. Γεώργιος Κοκκινάκης, Σηραιοφόρος Λ. Σώματος Λιμενάρχης Ρεθύμνης, ως Μέλος, αποτελούντες την επιτροπή καθορισμού των ορίων του αιγιαλού δια του άρθρου 74 του Π.Δ. 636/1977 και των αριθ. 67482/23.1.1979 και 74004/4.10.1979 αποφάσεων Νομάρχου Ρεθύμνης (παρ. 1 άρθρ. 63 του Π.Δ. 636/77) συγκληθείσα δια προφορικής εντολής του Προέδρου αυτής μετέβημεν επί τόπου εις την προαναφερομένην περιοχήν την 15.10.1981.

Λαβόντες υπόψιν:

1. Την από 18.12.1980 αίτησιν του Επανεινώνδα Κόκκινου δια της οποίας ζητείται ο καθορισμός των ορίων του αιγιαλού εις την ανωτέρω περιοχήν.

2. Το υπό του Γεωργίου Στεφανάκη Τοπογράφου Μηχανικού συνταχθέν τον Νοέμβριο 1979 Τοπογραφικό και υψομετρικό διάγραμμα εις μία πινακίδα εις κλίμακα 1:500 ηλεγμένον δια την ακρίβειαν της αποτυπώσεως υπό του Αντωνίου Μυσιρλή Υπομηχανικού με 6ο β. την 5.10.81 και θεωρηθέν υπό της Δ/νσεως Τ.Υ.Ν. Ρεθύμνης την 5.10.1981 ως το άρθρο 20 του Ν. 719/77 ορίζει.

3. Τας διατάξεις του Α.Ν. 2344/40 ως ούτος ετροποποιήθη.

4. Την εκ της επιτοπίου μεταβάσεως σχηματισθείσαν αντίληψιν περί του πλάτους της βρεχομένης ζώνης της ξηράς αποφασίζει:

1. Καθορίζει επί του ως άνω Τοπογραφικού Διαγράμματος

α) Την οριογραμμή του αιγιαλού δι' ερυθράς συνεχούς πολυγωνικής γραμμής 0,1,2,3,......15,16 της οποίας οι κορυφές εξασφαλίζονται από σταθερά σημεία και οι κορυφές 3, 4,7,8,11,12,13,14,15,16 είναι σταθερά σημεία από ΒΕΤΟΝ επί του εδάφους.

β) Την οριογραμμήν της παραλίας δια συνεχούς κιτρίνης πολυγωνικής γραμμής 0', 1', 2', 3', 4', ...17',18'. της οποίας οι κορυφές εξασφαλίζονται από σταθερά σημεία


2. Αποφαίνεται ότι δεν υφίσταται παλαιός αιγιαλός.

Ρέθυμνο, 15 Οκτωβρίου 1981

Η Επιτροπή

Ο Πρόεδρος	Τα μέλη
ΓΕΩΡ. ΠΑΠΑΔΑΚΗΣ	ΕΥΡΙΠΙΔΗΣ ΤΖΑΝΟΥΔΑΚΗΣ
	ΓΕΩΡ. ΚΟΚΚΙΝΑΚΗΣ

ΡΕΘΥΜΝΟΝ
ΚΛΙΜΑΞ 1:50.000
ΤΟΠΟΓΡΑΦΙΚΟΝ ΔΙΑΓΡΑΜΜΑ
ΚΑΘΟΡΙΣΜΟΥ ΟΡΙΩΝ ΑΙΓΙΑΛΟΥ - ΠΑΡΑΛΙΑΣ
ΚΟΙΝΟΤΗΣ ΠΑΓΚΑΛΟΧΩΡΙΟΥ
ΝΟΜΟΣ ΡΕΘΥΜΝΟΥ
ΑΡΜΟΔΙΑ ΟΙΚΟΝΟΜΙΚΗ ΕΦΟΡΙΑ ΡΕΘΥΜΝΟΥ
ΝΟΜΑΡΧΙΑ ΡΕΘΥΜΝΟΥ
Κλίμαξ 1:500 Ισοδιάστασις 1μ
ΔΕΗ
ΟΤΕ
ΓΕΩΡΓΙΟΣ Φ. ΣΤΕΦΑΝΑΚΗΣ
ΔΙΠΛΩΜ. ΑΓΡΟΝ. ΤΟΠΟΓΡΑΦΟΣ ΜΗΧΑΝΙΚΟΣ
5/10/81

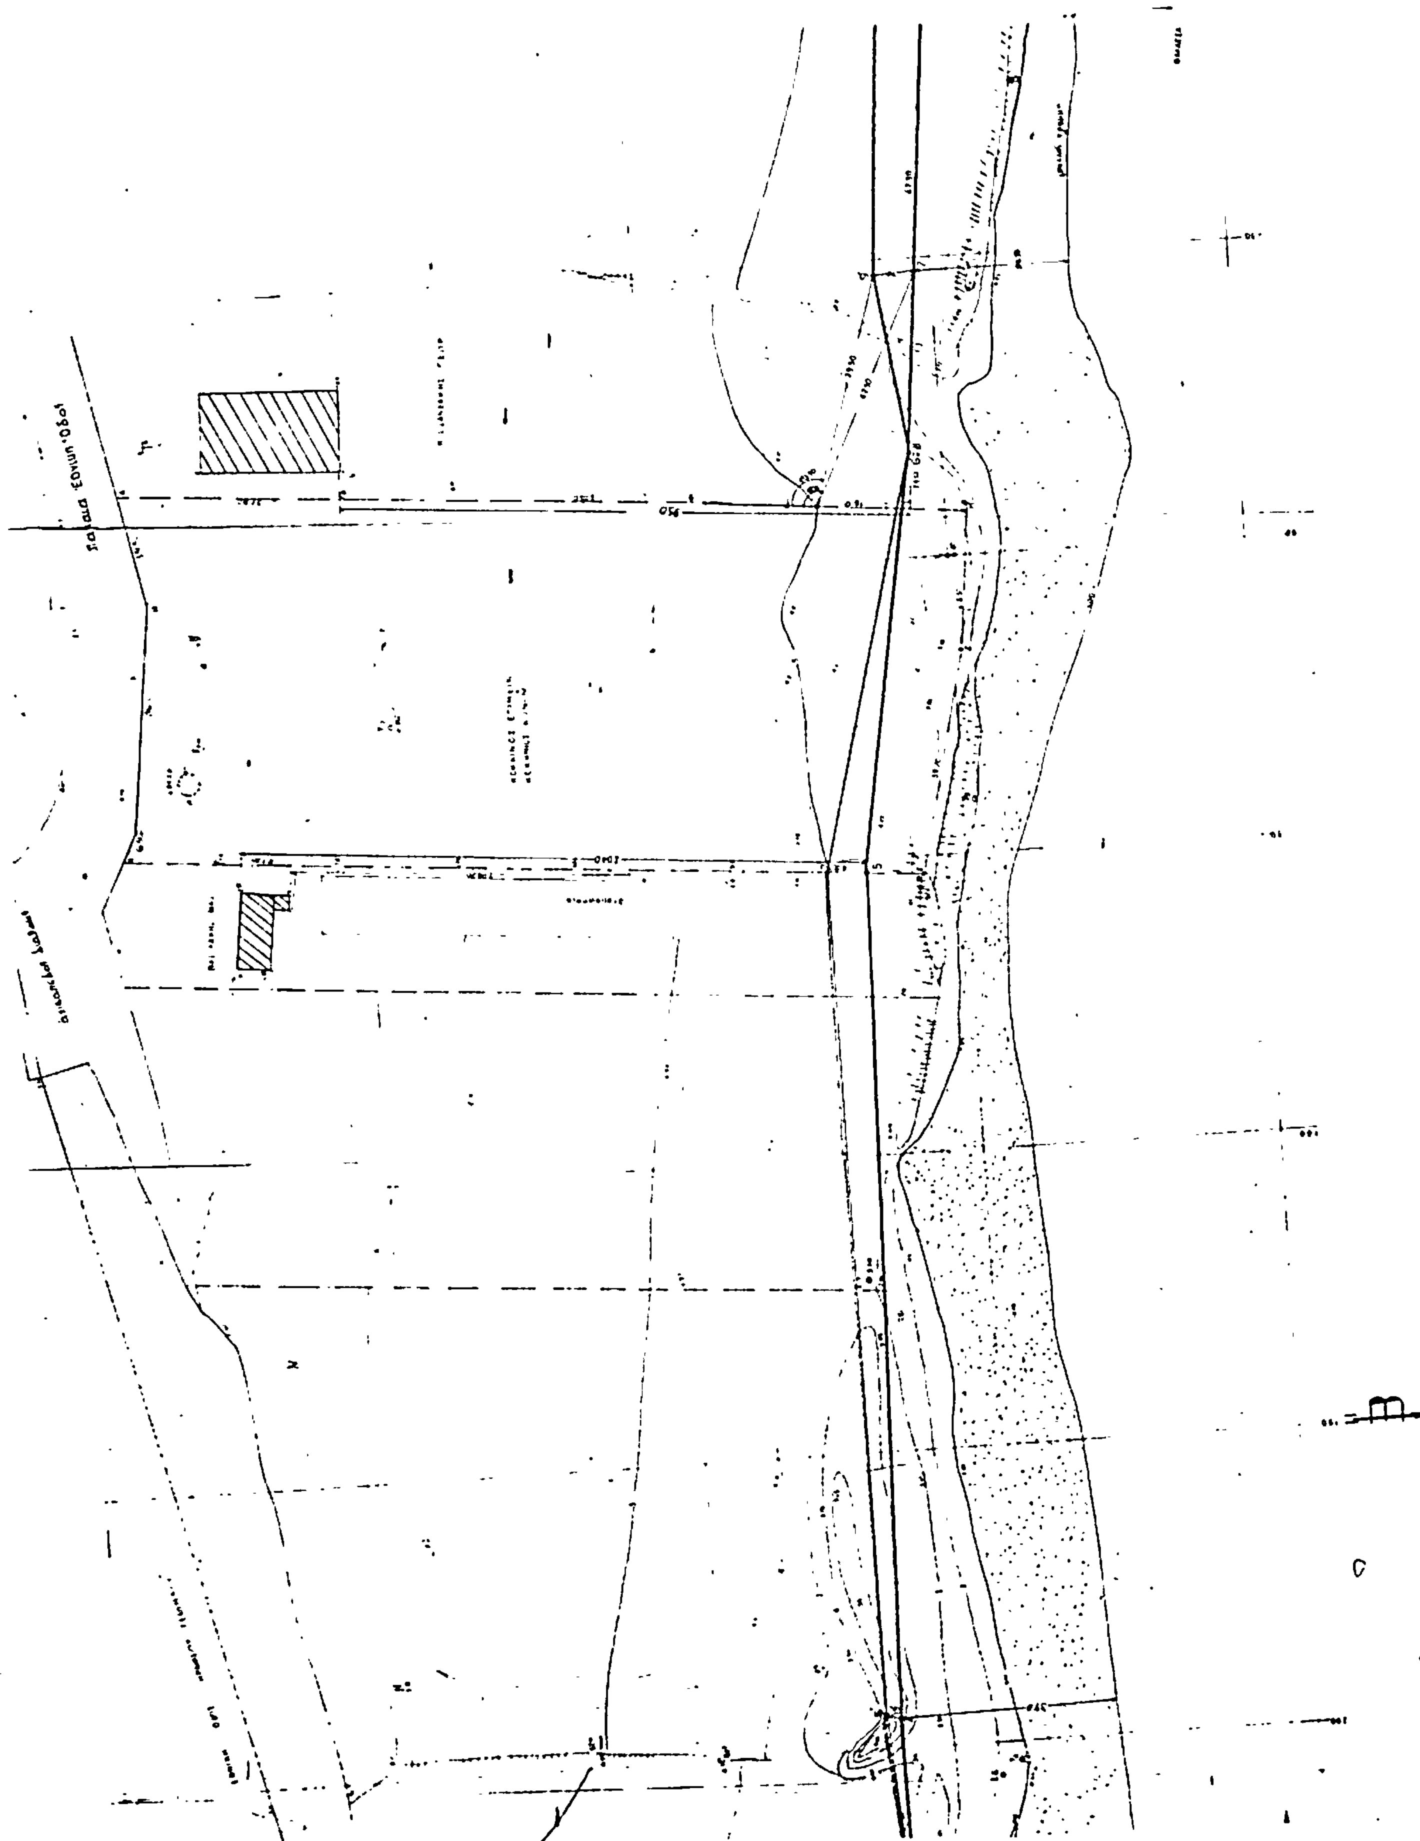

15/10/81

Ο ΠΡΟΕΔΡΟΣ

ΤΑ ΜΕΛΗ

1) ΤΖΑΝΟΥΔΑΚΗΣ

2) ΚΟΚΚΙΝΑΚΗΣ



Αριθ. 2999 (4)

Δημιουργία ζώνης παραλίας στη θέση: «ΣΚΑΛΕΤΑ» Σταυρωμένου Ρεθύμνης.

Ο ΝΟΜΑΡΧΗΣ ΡΕΘΥΜΝΗΣ

Έχοντας υπόψη:

1. Τις διατάξεις του άρθρου 6 του Α.Ν. 2344/1940 «περί αιγιαλού και παραλίας», όπως ισχύει μετά την τροποποίησή του με τις διατάξεις του άρθρου 13 του Ν. 1078/1980 και του άρθρου 23 του Ν. 1337/1983.

2. Τις διατάξεις της παραγράφου 9 του άρθρου 1 του Κεφαλαίου Β' της 0.208/81/26.4.1982 (Φ.Ε.Κ. 214/26.4.1982 τεύχος Β') κοινής απόφασης των Υπουργών Προεδρίας Κυβερνήσεως και Οικονομικών «Αναμόρφωση Συλλογικών Οργάνων Γνωμοδοτικής και Αποφασιστικής αρμοδιότητας τυ Υπουργείου Οικονομιών».

3. Την 75156/2.12.1981 απόφασή μας (Φ.Ε.Κ. 110/19.2.1982 τ.Δ') σχετικά με τον καθορισμό των ορίων του αιγιαλού στη θέση «ΣΚΑΛΕΤΑ» Σταυρωμένου Ρεθύμνης.

4. Τις διατάξεις του άρθρου 1 παράγραφος 1 του Ν. 3200/1955 (97/Α1955) «περί διοικητικής αποκέντρωσης» σε συνδιασμό με τις διατάξεις του από 28.6.1955 Β. Δ/τος «περί εξαιρέσεως από της κατά το άρθρο 1 παραγρ. 1 του Ν. 3200/1955 αρμοδιότητας των Νομαρχών, αντικειμένων τινών αρμοδιότητος του Υπουργού Οικονομικών», του Β.Δ. 704/1970 και του άρθρου 1 παράγραφος 5 του Π.Δ. 71/25.2.1984, σχετικά με τη μεταβίβαση αρμοδιοτήτων του Υπουργού Οικονομικών στούς Νομάρχες και στις περιφερειακές Αρχές διανομαρχιακού επιπέδου, αποφασίζουμε:

1. Επικυρώνουμε την από 29.9.1981 έκθεση της Επιτροπής καθορισμού των ορίων του αιγιαλού και παραλίας και θέσεων αμμοληψίας, καθώς και το από Νοέμβριο 1980 τοπογραφικό διάγραμμα, που τη συνοδεύει, το οποίο συντάχθηκε από τον Δεληγιαννάκη, Μιχ., μηχανικό, με κλίμακα 1 :500 και θεωρήθηκε την 23.9.1981, από την διεύθυνση Τεχνικών Υπηρεσιών της Νομαρχίας Ρεθύμνης, επί του οποίου η πιό πάνω Επιτροπή καθόρισε με κίτρινη γραμμή ή τα όρια της παραλίας στη θέση «ΣΚΑΛΕΤΑ» Σταυρωμένου Ρεθύμνης,

Η παρούσα απόφαση μαζί με την έκθεση και το διάγραμμα, που πριν αναφέραμε, να δημοσιευτούν στην εφημερίδα της Κυβερνήσεως, σύμφωνα με τις διατάξεις του άρθρου 13 του Ν. 1078/1980.

Ρέθυμνο, 30 Απριλίου 1985

Ο Νομάρχης
Θ. ΜΕΡΕΝΤΙΤΗΣ

ΕΚΘΕΣΙΣ

Επιτροπής Καθορισμού των ορίων του Αιγιαλού
('Αρθρον 74 Π.Δ. 636/77)

Δια τον καθορισμόν το πρώτον των ορίων του αιγιαλού εις θέση Σκαλέτα περιοχής Σταυρωμένου Ρεθύμνης προ ιδιοκτησίας Μανώλη Φουντιδάκη.

Ρέθυμνο 29.9.1981 οι υπογεγραμμένοι:

1. Γεώργιος Παπαδάκης Εφοριακός Δ/ντής Β' Οικονομικός 'Εφορος Ρεθύμνης, ως Πρόεδρος.

2. Ευριπίδης Τζανουδάκης Επιθ/τής με 2ο β. αναπληρωτής Δ/ντού Τεχνικών Υπηρεσιών Νομού Ρεθύμνης, ως Μέλος.

3. Γεώργιος Κοκκινάκης Σημαιοφόρος Λ. Σώματος Λιμενάρχης Ρεθύμνης, ως Μέλος.

Αποτελούντες την επιτροπή καθορισμού των ορίων του αιγιαλού δια του άρθρου 74 του Π.Δ. 636/77 και των αριθ. 67482/23.1.1979 και 74004/4.10.79 αποφάσεων Νομάρχου Ρεθύμνης (παρ. 1 άρθρου 63 του Π.Δ. 636/77) συγκληθείσα δια προφορικής εντολής του Προέδρου αυτής μετέβημεν επί τόπου εις την προαναφερομένην περιοχήν την 29.9.1981.

Λαβόντες υπ' όψιν:

1. Την από 13.6.1980 αίτησιν του Μανώλη Φουντιδάκη δια της οποίας ζητείται ο καθορισμός των ορίων του αιγιαλού εις την ανωτέρω περιοχήν.

2. Το υπό του Μιχαήλ Δεληγιαννάκη Αρχ/νος Μηχ/κού συνταχθέν τον Νοέμβριο 1980 Τοπογραφικό και υψομετρικόν διάγραμμα εις μία πινακίδα εις Κλίμακα 1 :500 ηλεγμένον δια την ακρίβειαν της αποτυπώσεως υπό του Αντωνίου Μυσιρλή Υπομ/κού με 6ο β. την 23.9.1981 και θεωρηθέν υπό της Δ/νσεως Τ.Υ. Νομού Ρεθύμνης την 23.9.1981 ως το άρθρον 20 του Ν. 719/77 ορίζει.

3. Τας διατάξεις του Α.Ν. 2344/40 ως ούτος ετροποποιήθη.

4. Την εκ της επιτοπίου μεταβάσεως σχηματισθείσαν αντίληψιν περί του πλάτους της βρεχομένης ζώνης της ξηράς, αποφασίζει:

1. Καθορίζει επί του ως άνω Τοπογραφικού διαγράμματος:

α) Την οριογραμμή του αιγιαλού δι' ερυθράς συνεχούς πολυγωνικής γραμμής 1,2,3,4,5,6,7,8, της οποίας οι κορυφές εξασφαλίζονται από σταθερά σημεία.

β) Την οριογραμμήν της παραλίας δια συνεχούς κιτρίνης πολυγωνικής γραμμής 1',2', 3', 4', 5', 6', 7', 8', 9', 10' της οποίας οι κορυφές εξασφαλίζονται από σταθερά σημεία.

2. Αποφαίνεται ότι δεν υφίσταται παλαιός αιγιαλός.

Ρέθυμνο, 29 Σεπτεμβρίου 1981

Η Επιτροπή

Ο Πρόεδρος
ΓΕΩΡΓΙΟΣ ΠΑΠΑΔΑΚΗΣ

Τα μέλη
ΕΥΡ. ΤΖΑΝΟΥΔΑΚΗΣ
ΓΕΩΡ. ΚΟΚΚΙΝΑΚΗΣ



ΚΑΛΛΙΕΡΓΟΥΜΕΝΑ ΕΔΑΦΗ

ΠΟΛΕΟΔΟΜΙΑ

ΑΠΟΦΑΣΕΙΣ

Αριθ. 1993 (5)

Τροποποίηση του ρυμοτομικού σχεδίου πόλεως Βόλου στο Ο.Τ. 106 στη συνοικία «ΟΞΥΓΟΝΟ» για δημιουργία Πλατείας και έγκριση πεζοδρομίων.

Ο ΝΟΜΑΡΧΗΣ ΜΑΓΝΗΣΙΑΣ

Έχοντας υπόψη:

1. Τις διατάξεις: α) του από 17.7.1923 Ν. Δ/τος «περί σχεδίων πόλεων, κωμών και συνοικισμών του Κράτους και οικοδομής αυτών, όπως τροποποιήθηκαν και συμπληρώθηκαν μεταγενέστερα και ειδικότερα των άρθρων 3,9 και 7ο αυτού β) του αριθ. 1018/71 Π. Δ/τος «περί τροποποιήσεως και συμπληρώσεως του Α.Ν. 314/68 «περί παροχής εις τον Υπουργόν Βορείου Ελλάδος και τους Νομάρχας αρμοδιότητος επί θεμάτων επεκτάσεως ή τροποποιήσεως σχεδίων πόλεων και κωμών, γ) του Νόμου 1337/1983 «περί επεκτάσεως των πολεοδομικών σχεδίων οικιστικής ανάπτυξης και σχετικών ρυθμίσεων, δ) του Π. Δ/τος αριθ. 443/83 για «μεταβίβαση αρμοδιότητος στούς Νομάρχες έγκρισης τροποποιήσεων ρυμοτομικών σχεδίων, και επιβολής προκηπίων».

2. Το εγκεκριμένο σχέδιο πόλεως Βόλου.

3. Τις αριθ. 79/1984, 137/1984 και 118/1985 αποφάσεως του Δημοτικού Συμβουλίου Βόλου.

4. Την από 8.1.1985 σύμφωνη εισήγηση της μελετητικής ομάδας της Ε.Π.Α.

5. Τη σύμφωνη γνώμη του Συμβουλίου Χωροταξίας Οικισμού και Περιβάλλοντος, που διατυπώθηκε στην αριθ. 9 πράξη αυτού κατά την συνεδρίαση της 24.4.1985, αποφασίζουμε:

Εγκρίνουμε την τροποποίηση του ρυμοτομικού σχεδίου πόλεως Βόλου στο Ο.Τ. 106 στη συνοικία «ΟΞΥΓΟΝΟΥ» για δημιουργία πλατείας και χαρακτηρισμό ως πεζοδρόμων των οδών Μαγνήτων και Αμπελακίων όπως ειδικότερα φαίνεται στο θεωρημένο με ημερομηνία 2.5.1985 από την Προϊσταμένη του Τμήματος Πολεοδομίας και Πολεοδομικών Εφαρμογών Νομού Μαγνησίας, πρωτότυπο Τοπογραφικό διάγραμμα κλίμακας 1 :500.


Η απόφαση αυτή να δημοσιευθεί στην Εφημερίδα της Κυβερνήσεως.


Βόλος, 10 Μαΐου 1985

Ο Νομάρχης
ΓΙΑΝΝΗΣ ΠΑΝΟΥΤΣΟΣ

ΔΗΜΟΣ ΒΟΛΟΥ
ΤΡΟΠΟΠΟΙΗΣΗ ΣΧΕΔΙΟΥ ΠΟΛΕΩΣ

ΠΙΝΑΚΙΔΑ 4

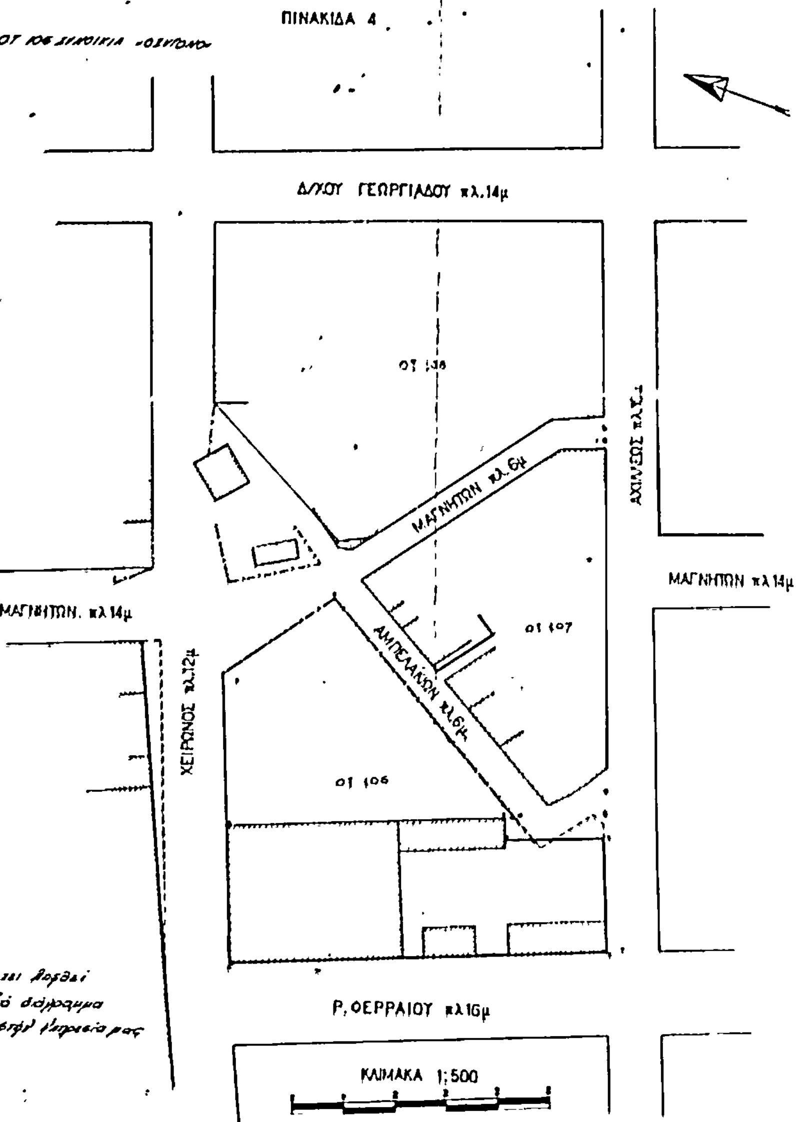

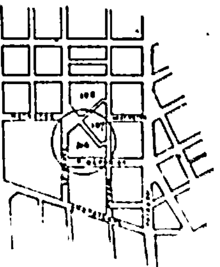

ΘΕΩΡΗΘΗΚΕ

Βόλος 2-5-1985

ΕΓΚΡΙΝΕΤΑΙ

Βόλος 10 5 1985

Ο Νομάρχης Μαγνησίας

Αριθ. 2277/1203 (6)

Αναγνώριση των ιδιωτικών οδών στο Ο.Τ. 528 του σχεδίου πόλεως Καλαμάτας ότι υπάρχουν από το έτος 1923.

Ο ΝΟΜΑΡΧΗΣ ΜΕΣΣΗΝΙΑΣ

Σύμφωνα με

1. Τις διατάξεις : α) της παρ. 4 του άρθρου 20 του από 17.7.1923 Π. Δ/τος «περί σχεδίων πόλεων, κωμών και συνοικισμών του Κράτους και ανεγέρσεως αυτών», β) του Ν. 3200/55 «περί Διοικητικής Αποκεντρώσεως, όπως έχει συμπληρωθεί και τροποποιηθεί μεταγενέστερα με το 532/70 Ν.Δ. γ) του 712/70 Β.Δ. «περί καθορισμού των διατηρουμένων υπέρ του Υπουργού Δημοσίων Έργων αρμοδιοτήτων,» που εκδόθηκε σ' εκτέλεση του 532/70 Ν.Δ. όπως αυτά τροποποιήθηκαν και συμπληρώθηκαν μετά 655/71 και 198/1972 Β. Δ/τα.

2. Την από 15.2.1985 αίτηση της Βασιλικής Καρύδη με την οποία ζητά την έκδοση αποφάσεως για των οδών στο Ο.Τ. 528 του σχεδίου πόλεως Καλαμάτας που έχουν σχηματισθεί πρίν από το έτος 1923.

3. Τους ακολούθους τίτλους ιδιοκτησίας στούς οποίους αναφέρονται οι υπόψη οδοί :

α) το από 20.9.1972 συμβόλαιο συμβολαιογράφου Καλαμάτας Ν. Μασουρίδη

β) το 13553/31.8.1944 συμβόλαιο συμβολαιογράφου Καλαμάτας Ηλία Ζαφειράκη

γ) το 5784/10.3.1942 συμβόλαιο συμβολαιογράφου Καλαμάτας Χαρ. Λίγγρη

δ) το 5153/4.7.1941 συμβόλαιο Συμβολαιογράφου Καλαμάτας Χαρ. Αγ. Λίγγρη

ε) το 7168/8.7.1933 συμβόλαιο Συμβολαιογράφου Καλαμάτας Χαρ. Δαμουρά

στ) το 6852/12.11.1932 συμβόλαιο Συμβολαιογράφου Καλαμάτας Ηλία Ζαφειράκου

ζ) το 4187/12, 10.1928 συμβόλαιο συμβολαιογράφου Καλαμάτας Ηλία Ζαφειράκου, και το από 17.12.1911 σχεδιάγραμμα

η) το 2695/4.11.1926 συμβόλαιο, συμβολαιογράφου Καλαμάτας Ζαφειράκου Ηλ.

4. Την 623/526/11.2.85 βεβαίωση Δήμου Καλαμάτας ότι οι οδοί προϋπήρχαν του έτους 1923.

5. Το από Μάρτιο 1985 τοπογραφικό διάγραμμα της Γεωργίας Μητροπούλου Τεχνολόγου πολιτικού μηχανικού.

6. Την από 10.4.1985 πράξη (θέμα 2ον) του Νομαρχιακού Συμβουλίου Ν. Μεσσηνίας, αποφασίζουμε :


Αναγνωρίζουμε ότι οι οδοί στο Ο.Τ. 528 που έχουν σχηματισθεί με ιδιωτική πρωτοβουλία προϋπήρχαν πρίν από 17.7.1923 Ν. Δ/τος μετά την ισχύ του οποίου δεν έγινε καμία αύξηση του αρχικού κοινοχρήστου χώρου.


Οι ανωτέρω οδοί βρίσκονται μέσα στο εγκεκριμένο σχέδιο πόλεως Καλαμάτας όπως φαίνεται στο τοπογραφικό διάγραμμα της Τεχνολόγου πολ. μηχ/κού Μητροπούλου Γεωργίας το οποίο έχει θεωρηθεί από την Προϊσταμένη ΤΠ και ΠΕ Ν. Μεσσηνίας.


Η απόφαση αυτή να δημοσιευθεί στην Εφημερίδα της Κυβερνήσεως.


Καλαμάτα, 24 Απριλίου 1985


Ο Νομάρχης Μεσσηνίας
ΝΙΚΟΣ ΦΑΡΜΑΚΗΣ

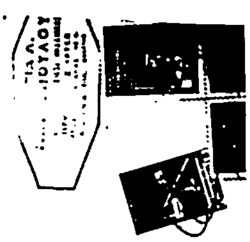


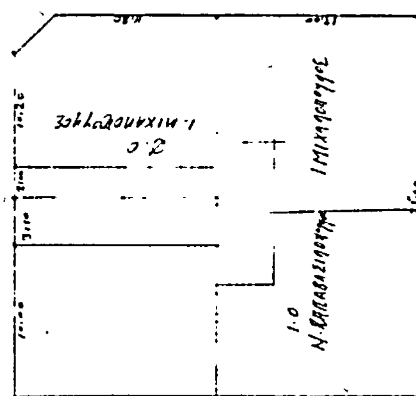


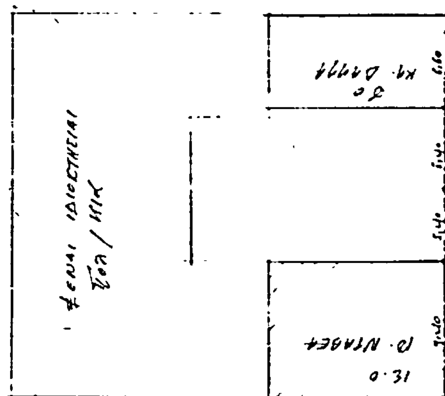

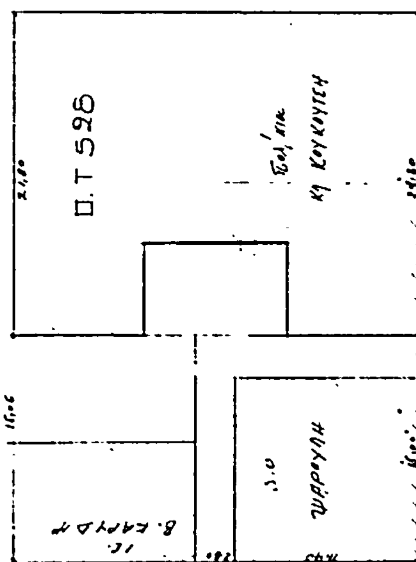

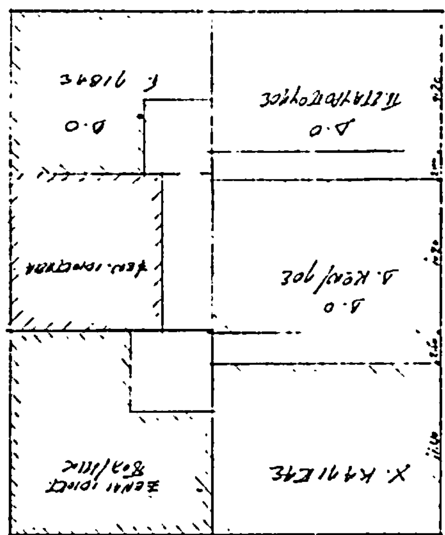

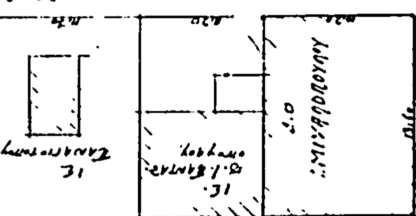

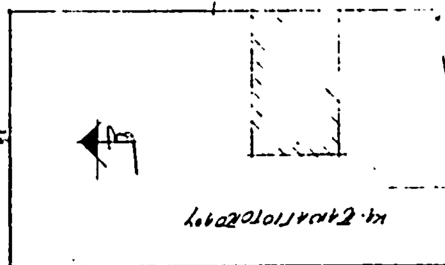

Αριθ. 2907/2498 (7)

Αναγνώριση της οδού Γόρτυνος από την οδό Σκαλτσούνη έως την οδό Μουρνιδών στα Ο.Τ. 338 και 339 του εγκεκριμένου ρυμοτομικού σχεδίου πόλεως Χανίων ότι υπάρχει πρίν από το 1923 και χαρακτηρισμός της σαν διατηρητέας.

Ο ΝΟΜΑΡΧΗΣ ΧΑΝΙΩΝ

'Εχοντας υπόψη :

1. Τις διατάξεις του άρθρου 20 του από 17.7.23 Ν.Δ. «περί σχεδίων πόλεων κωμών και συνοικισμών του κράτους και ανεγέρσεως αυτών» και την με αριθμ. Ε. 20014/77 εγκύκλ. 34 Υ.Δ.Ε. σχετικά με οδούς προ του 23.

2. Τις διατάξεις του Β.Δ. 712/20.10.70 «περί καθορισμού των διατηρουμένων υπέρ του Υπουργού και των περ/κών Αρχών διανομαρχιακού επιπέδου αρμοδιοτήτων όπως έχουν συμπληρωθεί μεταγενέστερα.

3. Τις διατάξεις του Ν. 3200/55 περί διοικητικής αποκεντρώσεως, όπως έχουν συμπληρωθεί μεταγενέστερα.

4. Τη με αριθμ. 172/25.1.1985 αίτηση του Γεωργίου Ζυμβραγουδάκη προς το Γραφείο Πολεοδομικών Εφαρμογών Δήμου Χανίων και τη σχετική εισήγηση του Γραφείου Πολεοδομικών Εφαρμογών Δήμου Χανίων με ημερομηνία 28.2.1985.

5. Τα συμβόλαια με αριθμ. 11294/11.10.84, 2928/30.4.74, 2927/30.4.1974, 7183/18.7.36, 23876/28.4.24, 22458/3.2.23 και 39086/5.9.1903 των συμβολαιογράφων Γρ. Κονταδάκη, Γρ. Κονταδάκη, Κανάκη, Νικ. Φραγκιαδάκη, Γ. Γαλανάκη Γ. Γαλανάκη και Ιωάννου Κουφάκη αντιστοίχως.

6. Τη σύμφωνη γνώμη του Συμβουλίου Χ.Ο.Π. Χανίων όπως διατυπώθηκε στο με αριθμ. 7/1985 (θέμα 1ο) πρακτικό αυτού.


7. Το από 14.11.1946 εγκεκριμένο ρυμοτομικό σχέδιο πόλεως Χανίων, αποφασίζουμε :

Αναγνωρίζουμε ότι τα τμήματα της οδού Γόρτυνος στα οικοδομικά τετράγωνα 338 και 339 του εγκεκριμένου σχεδίου πόλεως Χανίων, όπως φαίνονται με τα στοιχεία (ΑΒΓΔ ΕΖΗΘΙΑ) και (ΚΛΜΝΞΟΚ) στο τοπογραφικό διάγραμμα (αναπόσπαστο μέρος της απόφασης αυτής) με ημερ. Ιανουάριος 1985 του Αρχιτέκτονα Μηχ/κού Παύλου Μ. Βαρβαντάκη υπάρχει νομίμως πρίν από το 1923 και την χαρακτηρίζουμε σαν διατηρητέα.

Η απόφαση αυτή να δημοσιευθεί στην Εφημερίδα της Κυβερνήσεως.

Χανιά, 2 Μαΐου 1985

Ο Νομάρχης
ΜΑΝΩΛΗΣ ΛΟΥΚΑΚΗΣ

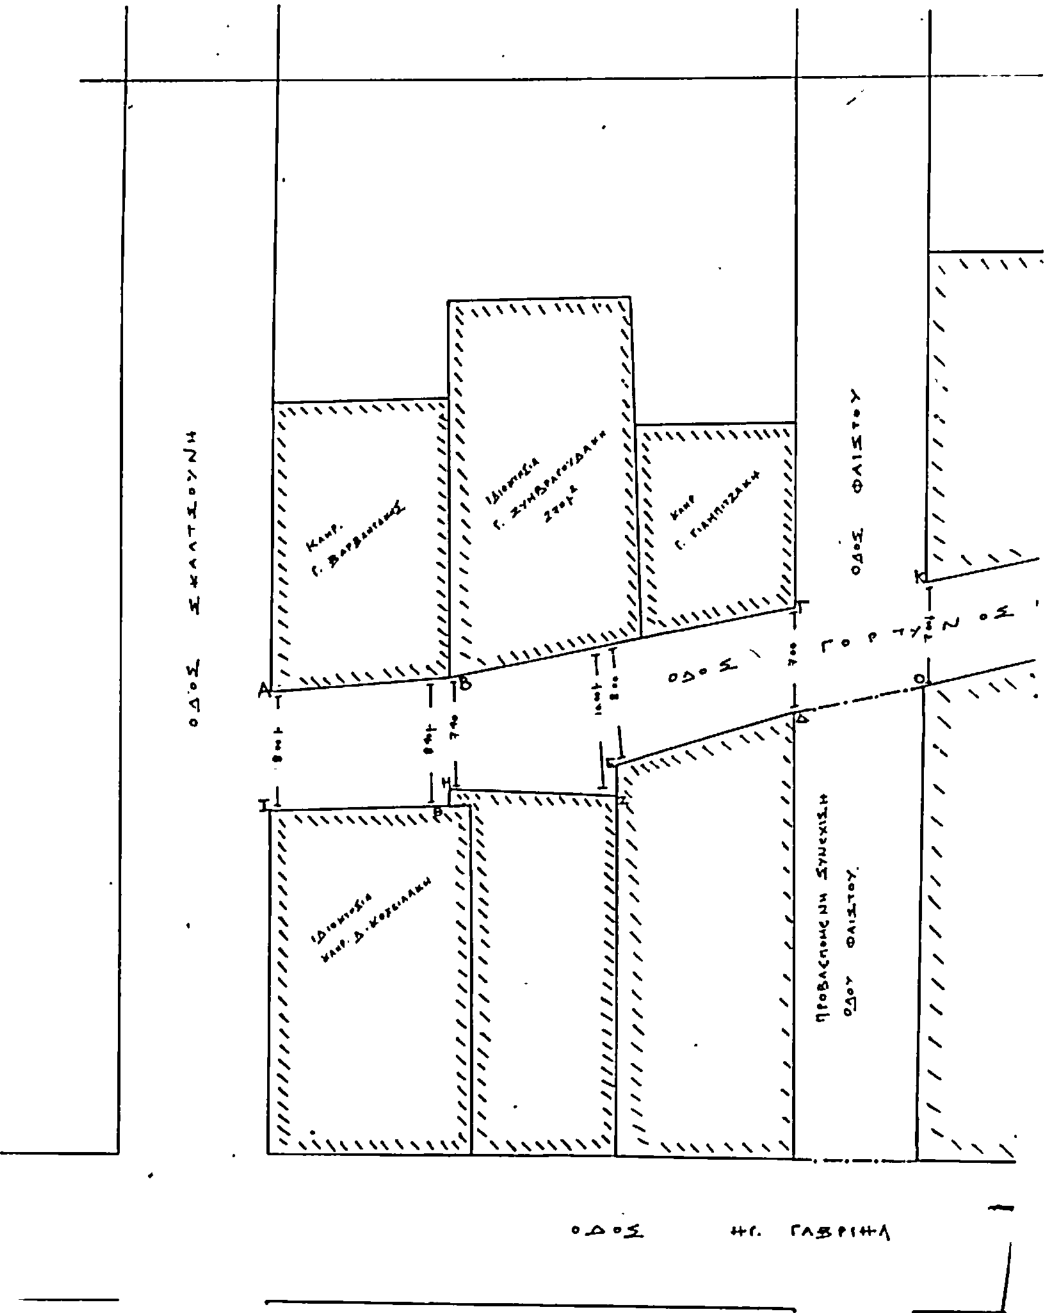

Γ. ΖΥΜΙΒΡΑΓΟΥΔΑΚΗΣ

ΑΝΑΓΝΩΡΙΣΗ ΤΜΗΜΑΤΟΣ ΟΔΟΥ ΓΟΡΤΥΝΟΣ ΑΠΟ Ι. ΣΚΑΛΤΣΟΥΝΗ ΕΩΣ ΜΟΥΡΝΙΑΔΩΝ

ΑΓ. ΙΩΑΝΝΗΣ ΟΔΟΣ ΓΟΡΤΥΝΟΣ

Μελετητής :

Θέμα σχεδίου : ΤΟΠΟΓΡΑΦΙΚΟ ΣΧΕΔΙΑΓΡΑΜΜΑ ΠΕΡΙΟΧΗΣ.	αριθμός σχεδίου 1
κλίμακες: 1:900	
χρόνος μελέτης : ΙΑΝΟΥΑΡΙΟΣ 1985	
υπογραφή	σφραγίδα

ΑΠΟΣΠΑΣΜΑ ΣΧΕΔΙΟΥ ΠΟΛΕΩΣ κλ 1:5000

ΟΔΟΣ ΓΟΡΤΥΝΟΣ (ΑΝΑΓΝΩΡΙΣΜΕΝΗ)

ΑΠΟ ΤΟ ΕΘΝΙΚΟ ΤΥΠΟΓΡΑΦΕΙΟ